


Berichtigung Flächennutzungsplan M 1 : 500

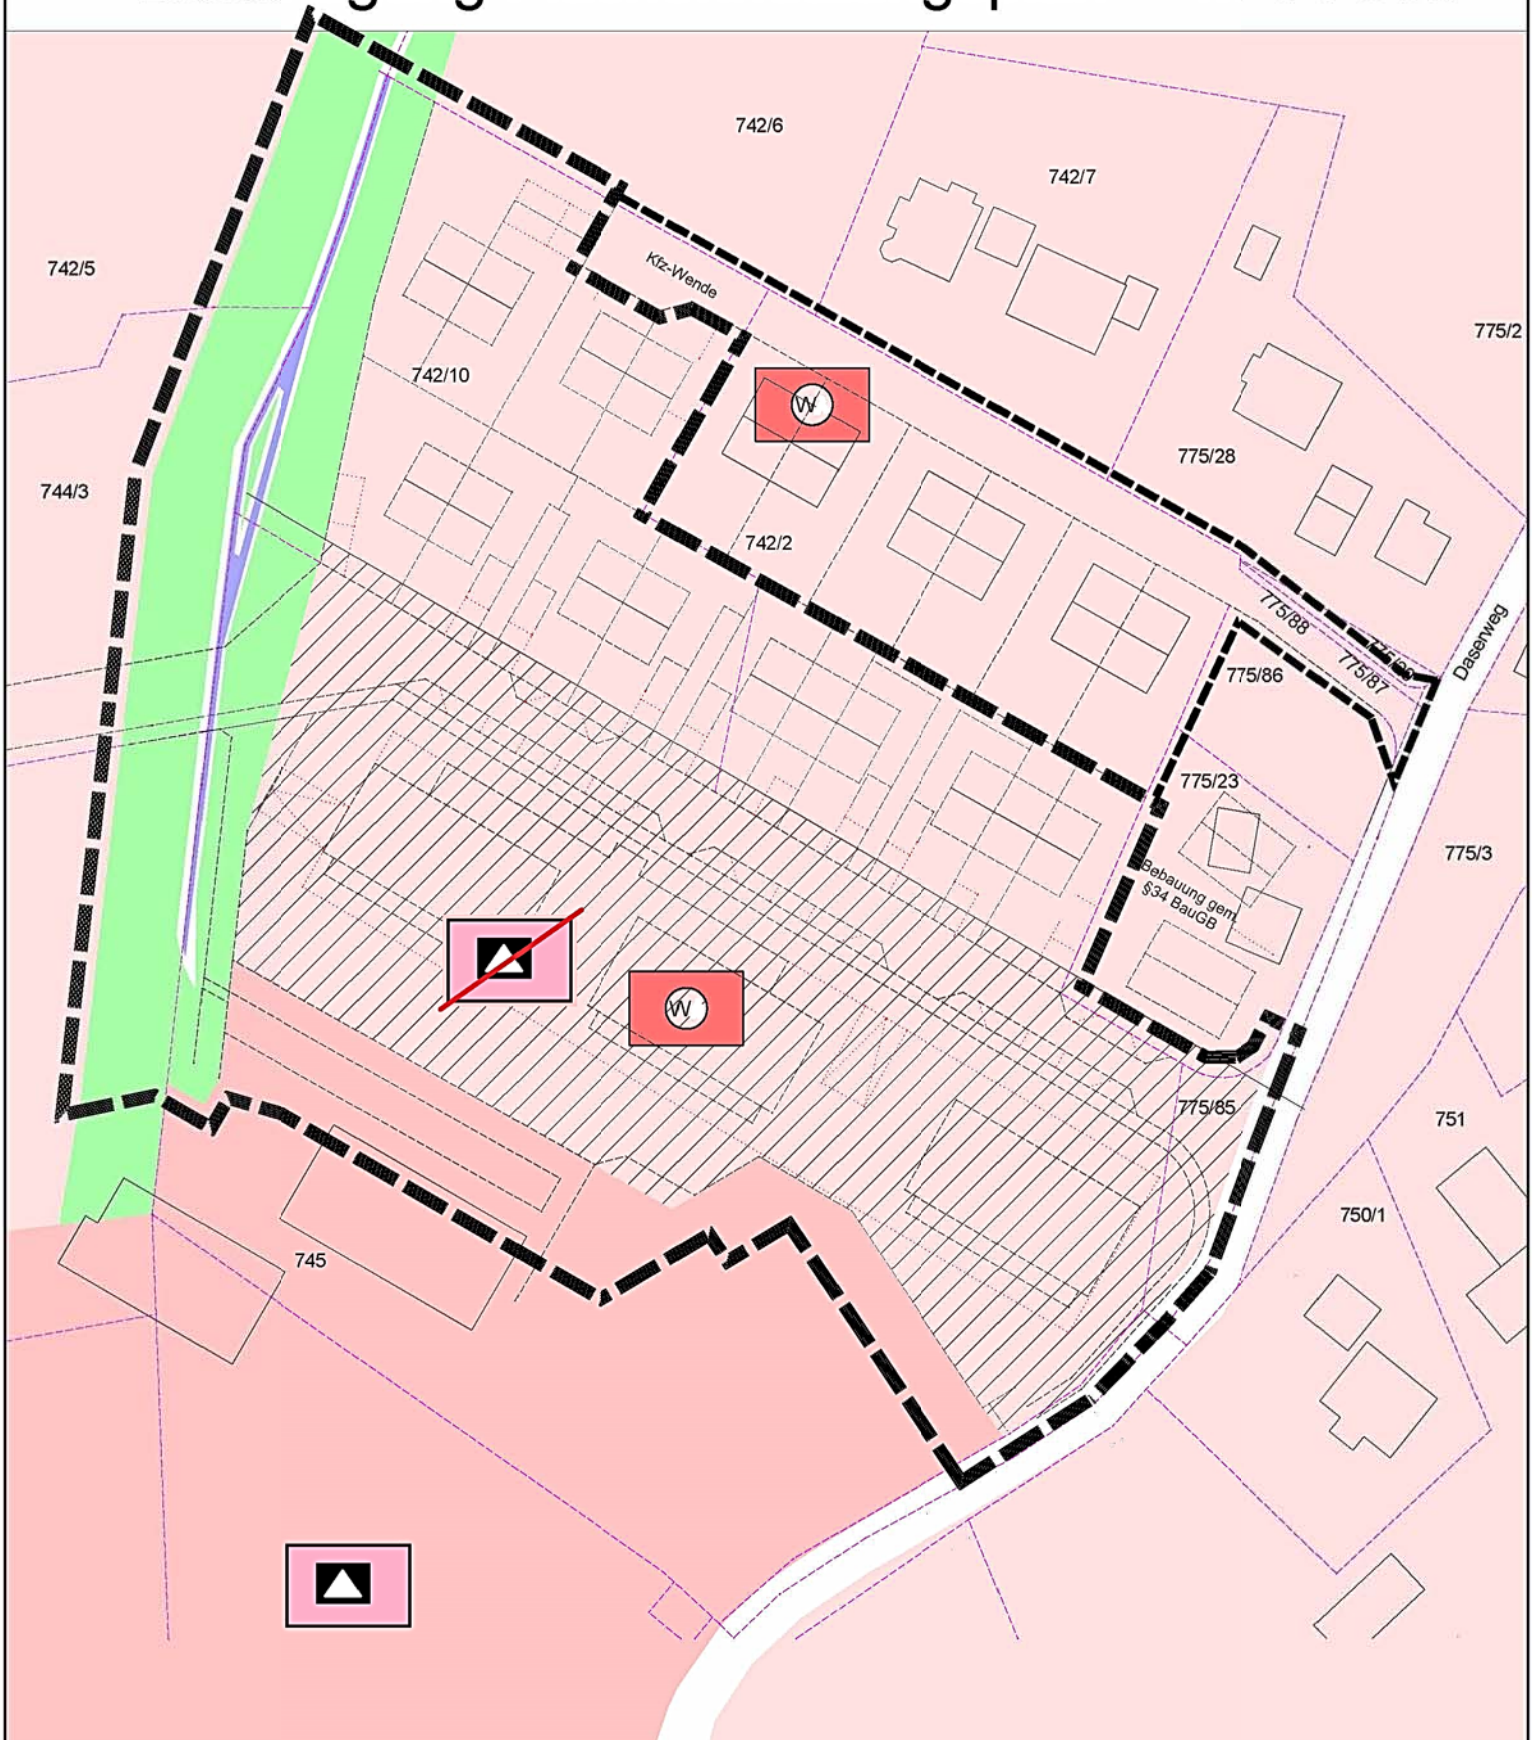

19.03.2019