



SCHNITT S1 M 1 : 500

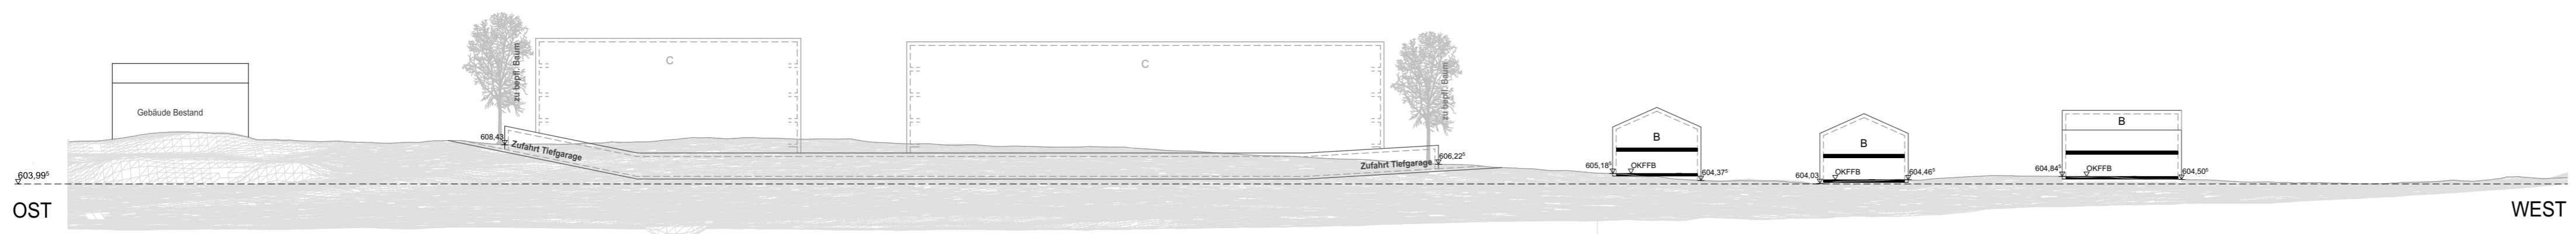

SCHNITT S2 M 1 : 500

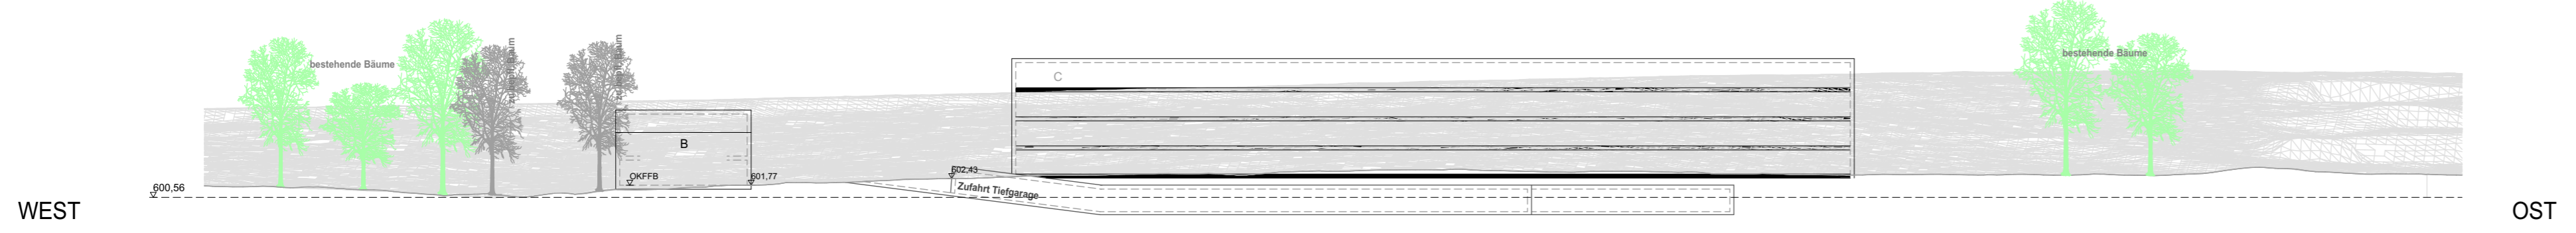

SCHNITT S3 M 1 : 500

PROJEKT
BEBAUUNGSPLAN "BIRKENSTRASSE WEST"

BAUHERR / ANTRAGSTELLER
Stadt Penzberg
Karlstraße 25
82377 Penzberg

STANDORT
Birkenstraße West
82377 Stadt Penzberg
Gemarkung Penzberg

PLANINHALT
SCHNITTE M 1 : 500

PLANNUMMER
Birkenstraße West- -01-Geländeschnitte-M500-D_4-geschossig

DATUM 27.02.18
GEZ.

BÖHMERLAUBENDER ARCHITEKTUR UND STADTPLANUNG
LÜBWEG 1
82433 BAD KOHLGRUB
T +49 8845 4449790
F +49 8845 4449792
mail@boehmerlaubender.com
www.boehmerlaubender.com