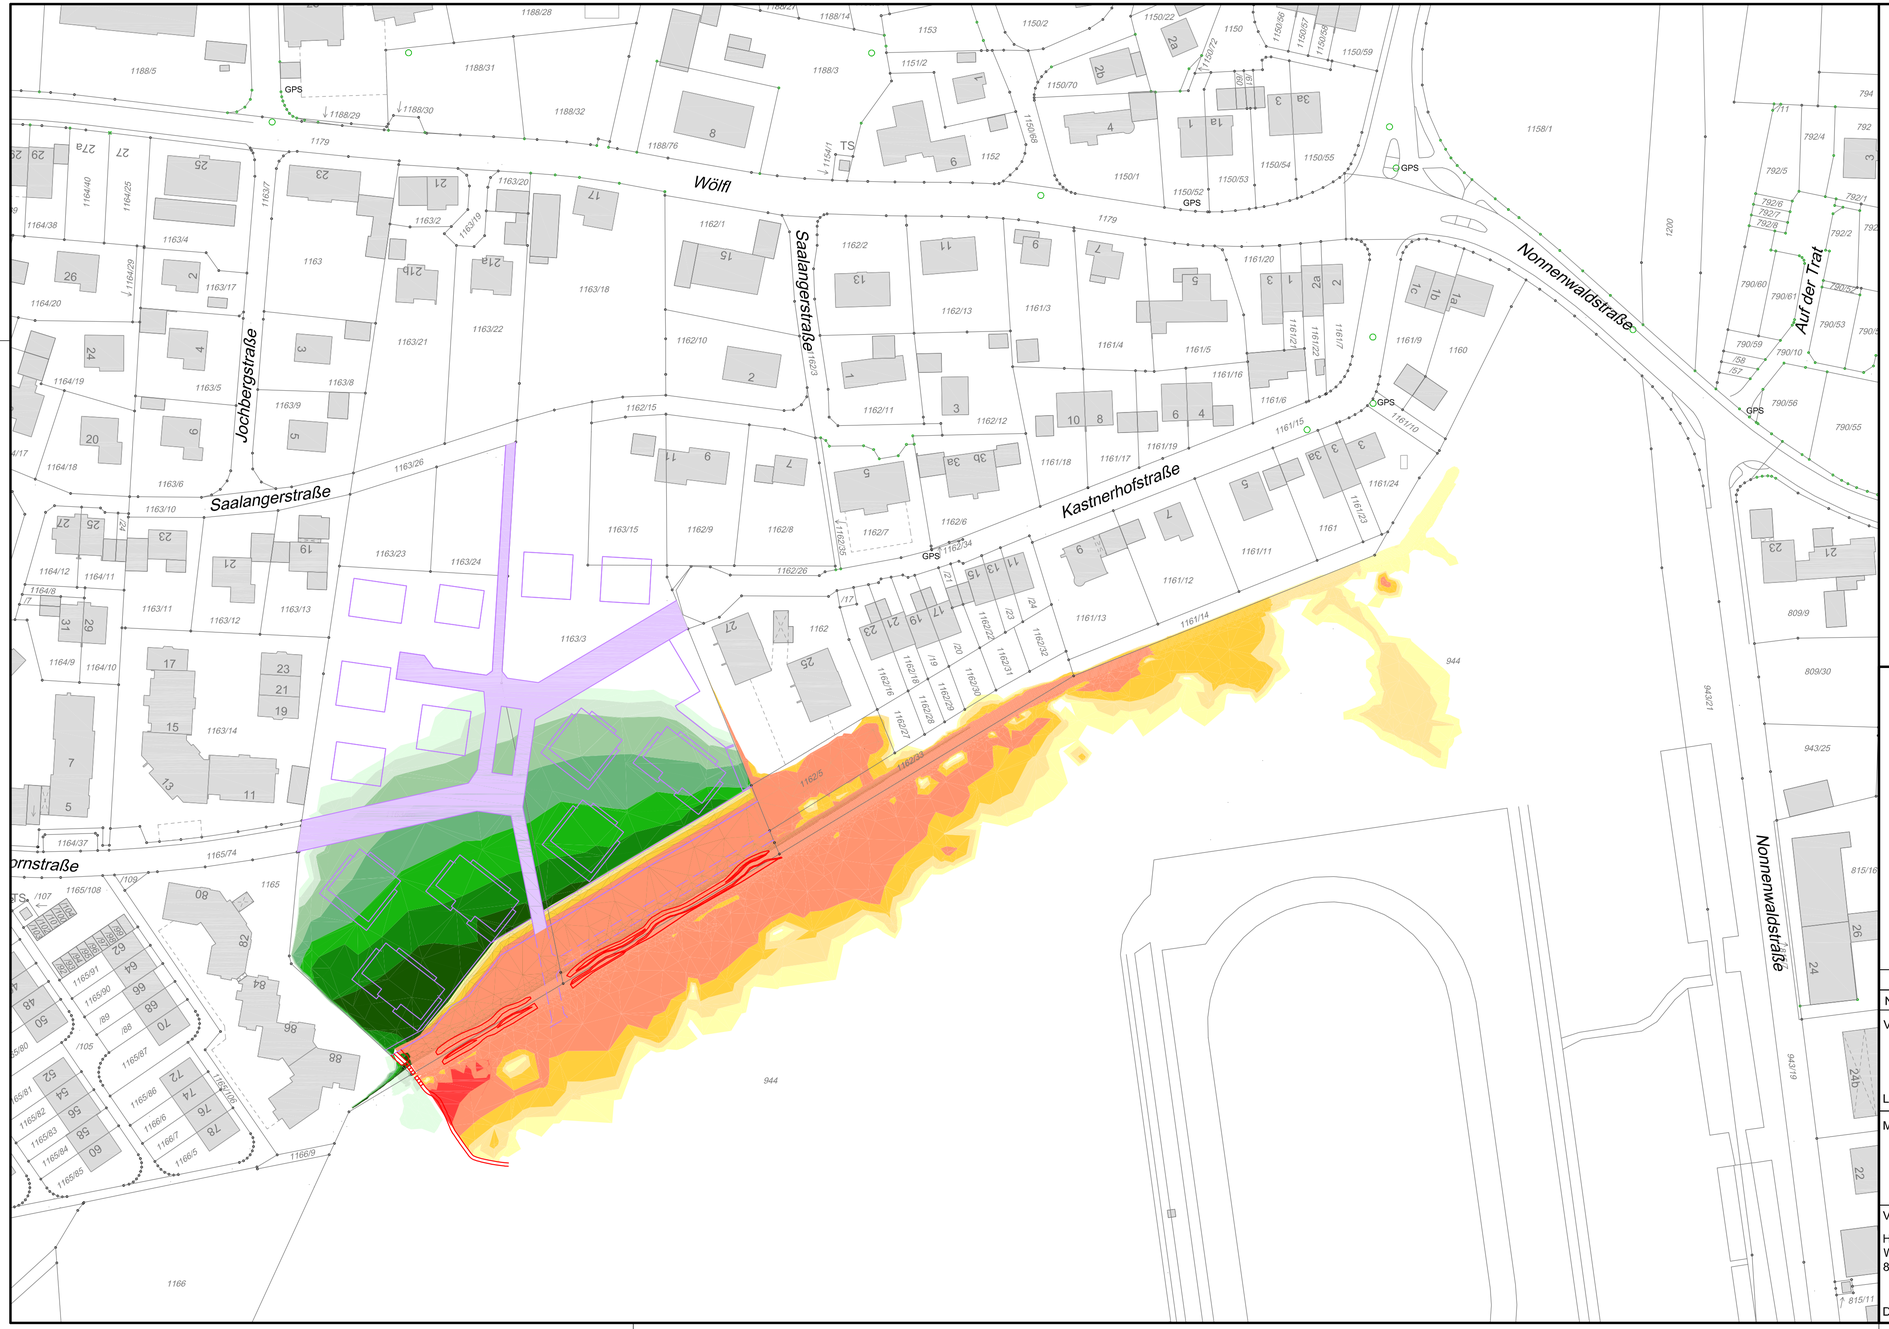

Legende:

N

- Flurkarte
- Bebauung
- geplantes Baugebiet Ahornstraße (Stand vom 31.03.2015, Quelle: Baubüro Grumberger)
- geplante Maßnahmen zu Retentionsraumausgleich und naturnaher Bachgestaltung

Wasserspiegellagendifferenzen beim HQ_{100} [m] (Planung- Ist)

	0,30 bis 0,40
	0,20 bis 0,30
	0,10 bis 0,20
	0,05 bis 0,10
	0,01 bis 0,05
	-0,05 bis -0,01
	-0,10 bis -0,05
	-0,20 bis -0,10
	-0,30 bis -0,20
	-0,40 bis -0,30
	-0,50 bis -0,40
	-0,60 bis-0,50

Nr.	Änderungen	geänd. am	Name	gepr. am	Name

Vorhaben: **Bebauungsplan Ahornstraße**

Projekt.-Nr.: ea-Smetana-002.04

Anlage: **3**

Landkreis: **Weilheim** Stadt: **Penzberg**

Plan-Nr.: **H 102**

Maßstab: **1 : 1.000**

Wasserspiegellagendifferenzen HQ_{100} Planungszustand - Istzustand

	Datum	Name
entw.	März 2015	Fuchs
gez.	März 2015	Głowacz
gepr.	08.04.2015	Fuchs

Vorhabensträger:

Herr Robert und Franz Smetana
Wölfl 21a / Wölfl 21b
82279 Penzberg

Datum Unterschrift

Entwurfsverfasser:

Dr. Blasy - Dr. Øverland
Beratende Ingenieure GmbH & Co. KG
Moosstraße 3 82279 Eching am Ammersee

08.04.2015
Datum Unterschrift