



A Städtebaulicher Entwurf

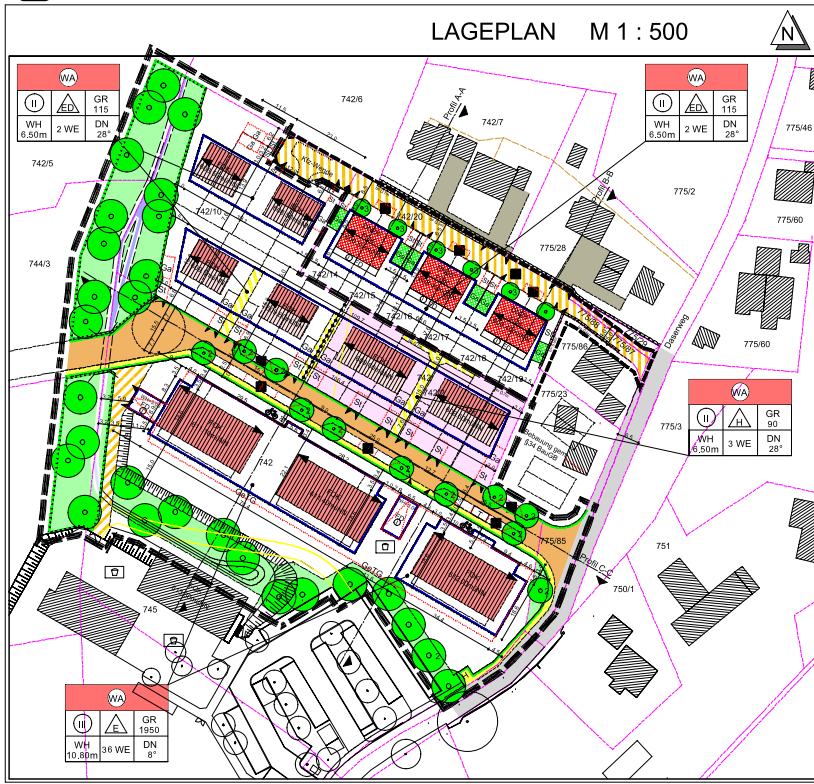


B Geländeprofile M 1:200


Profil A-A

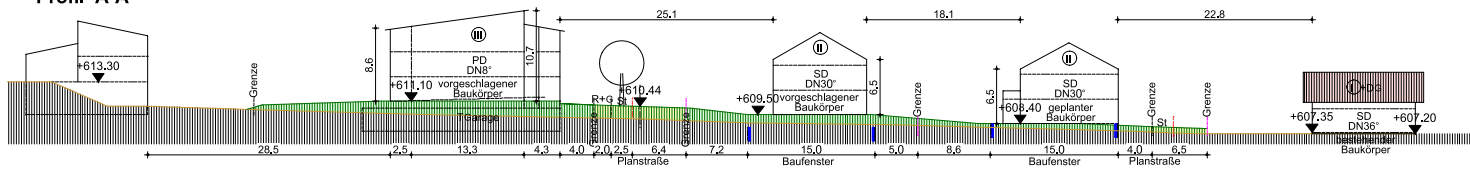

Profil B-B

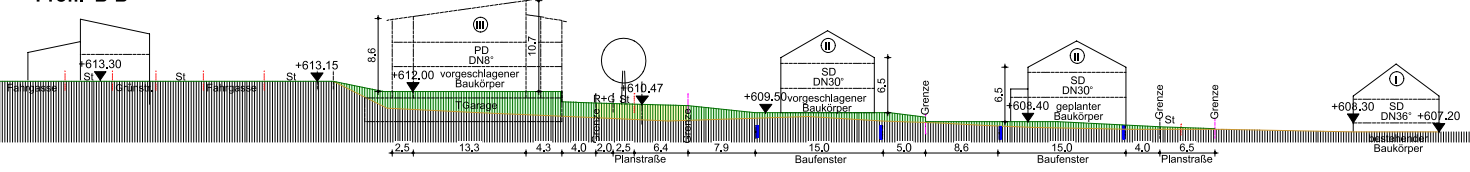

Profil C-C

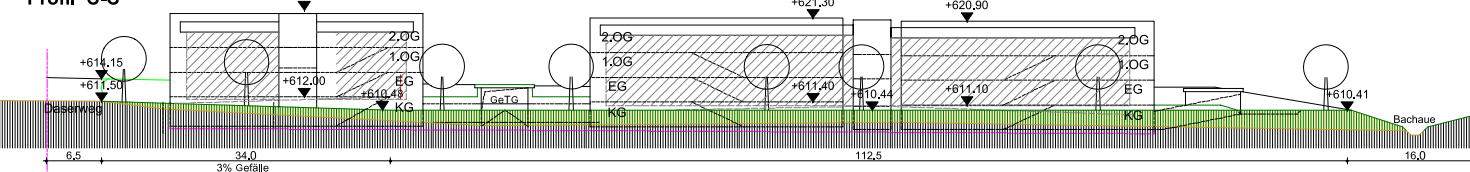

C Festsetzungen durch Planzeichen und Text



